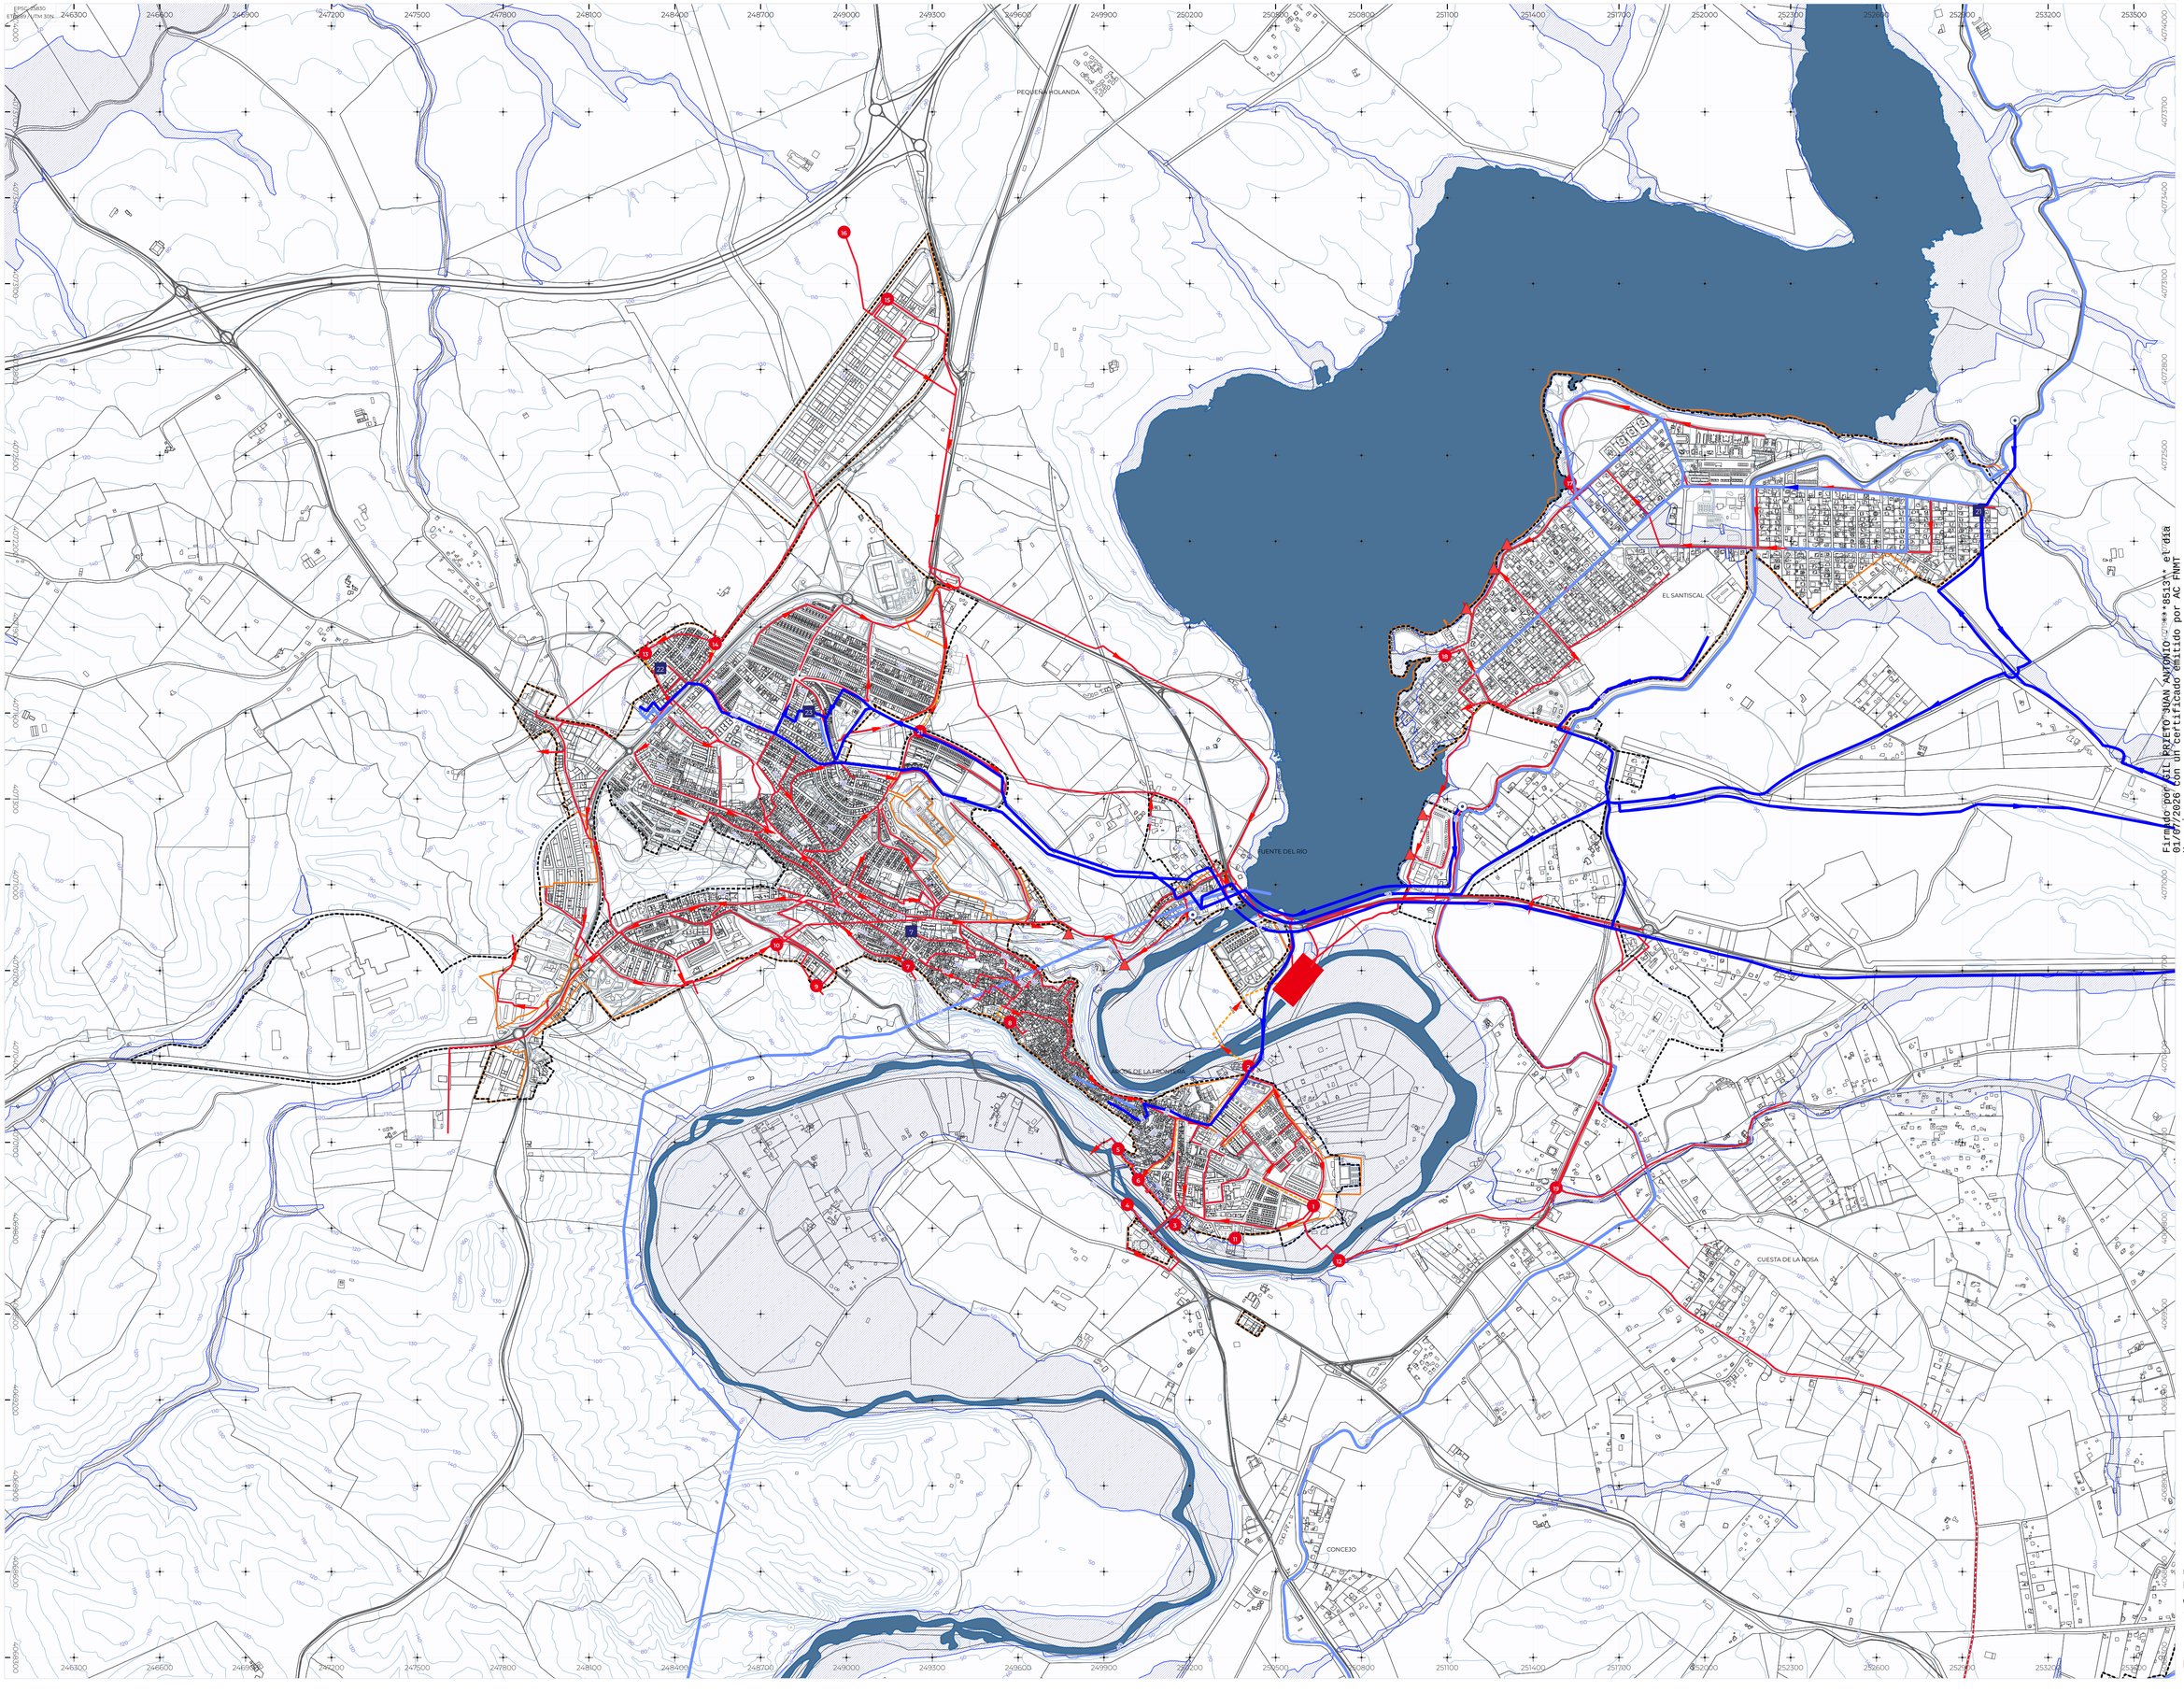


NÚCLEO PRINCIPAL

LEYENDA

I_A.12RECURSOS BÁSICOS - CICLO AGUA

RED DE ABASTECIMIENTO GENERAL

- POZO MANANTIAL_ CONECTADO A RED PPAL
- POZO MANANTIAL
- DIRECCIÓN RED ABASTECIMIENTO
- DEPÓSITOS

RED DE DISTRIBUCIÓN

- RED DE POZO,CANALIZACIÓN PRINCIPAL
- RED DE POZO,CANALIZACIÓN SECUNDARIA
- RED DE AGUAS DE CÁDIZ,CANALIZACIÓN PRINCIPAL

RED DE SANEAMIENTO

- ALIVIADERO
- DIRECCIÓN RED SANEAMIENTO

CANALIZACIONES SANEAMIENTO

- RED SANEAMIENTO EXISTENTE
- RED SANEAMIENTO EXISTENTE - BOMBEO
- ESTACIÓN DEPURADORA DE AGUAS RESIDUALES

Firmado por ANTONIO JOSE PRIETO JUAN - ***0513** el día 01/07/2026 con un certificado emitido por AC FNMT Usuarios

Firmado: El Secretario General
La Junta de Gobierno Local

AYUNTAMIENTO DE ARCOS DE LA FRONTERA

Documento: "El presente documento relativo a "AVANCE DE PLANEAMIENTO DEL PLAN GENERAL DE ORDENACIÓN URBANA DE ARCOS DE LA FRONTERA" , fue aprobado, en Sesión Plenaria de fecha 9 de junio de 2026.

N 0 200 400 m

INFORMACIÓN_

PLAN DE ORDENACIÓN URBANA_

CARTOGRAFÍA DE INFORMACIÓN

RECURSOS BÁSICOS_CICLO AGUA_NÚCLEO_PRINCIPAL

E= 1:50000

AYUNTAMIENTO Arcos de la Frontera

I_2.1